

Enterstraat

aanbrengen straatbaksteen dikformaat in keperverband, kleur, geelbond (hergebruik)

aanbrengen inritblokken 750x200x500 mm inclusief passtuk

aanbrengen betonstraatsteen dubbelkei formaat in stroomlagen, kleur, rood

aanbrengen strek 1-1 markering betonstraatsteen kei formaat, kleur, rood-bruin en wit

aanbrengen strek 1-1 markering betonstraatsteen kei formaat, kleur, rood-bruin en wit

aanbrengen trottoir van betongtegels 300x300x70 mm halfsteensverband, kleur, grijs

aanbrengen parkeerstrook conform principedetail


aanbrengen straatbaksteen dikformaat, kleur, geel bond (hergebruik)

aanbrengen Liriodendron tulipefera 'Fastigiatum'

aanbrengen bomenzand, dik 0,75 meter

aanbrengen straatbaksteen dikformaat in keperverband, kleur, rood (hergebruik)

aanbrengen Liriodendron tulipefera 'Fastigiatum'

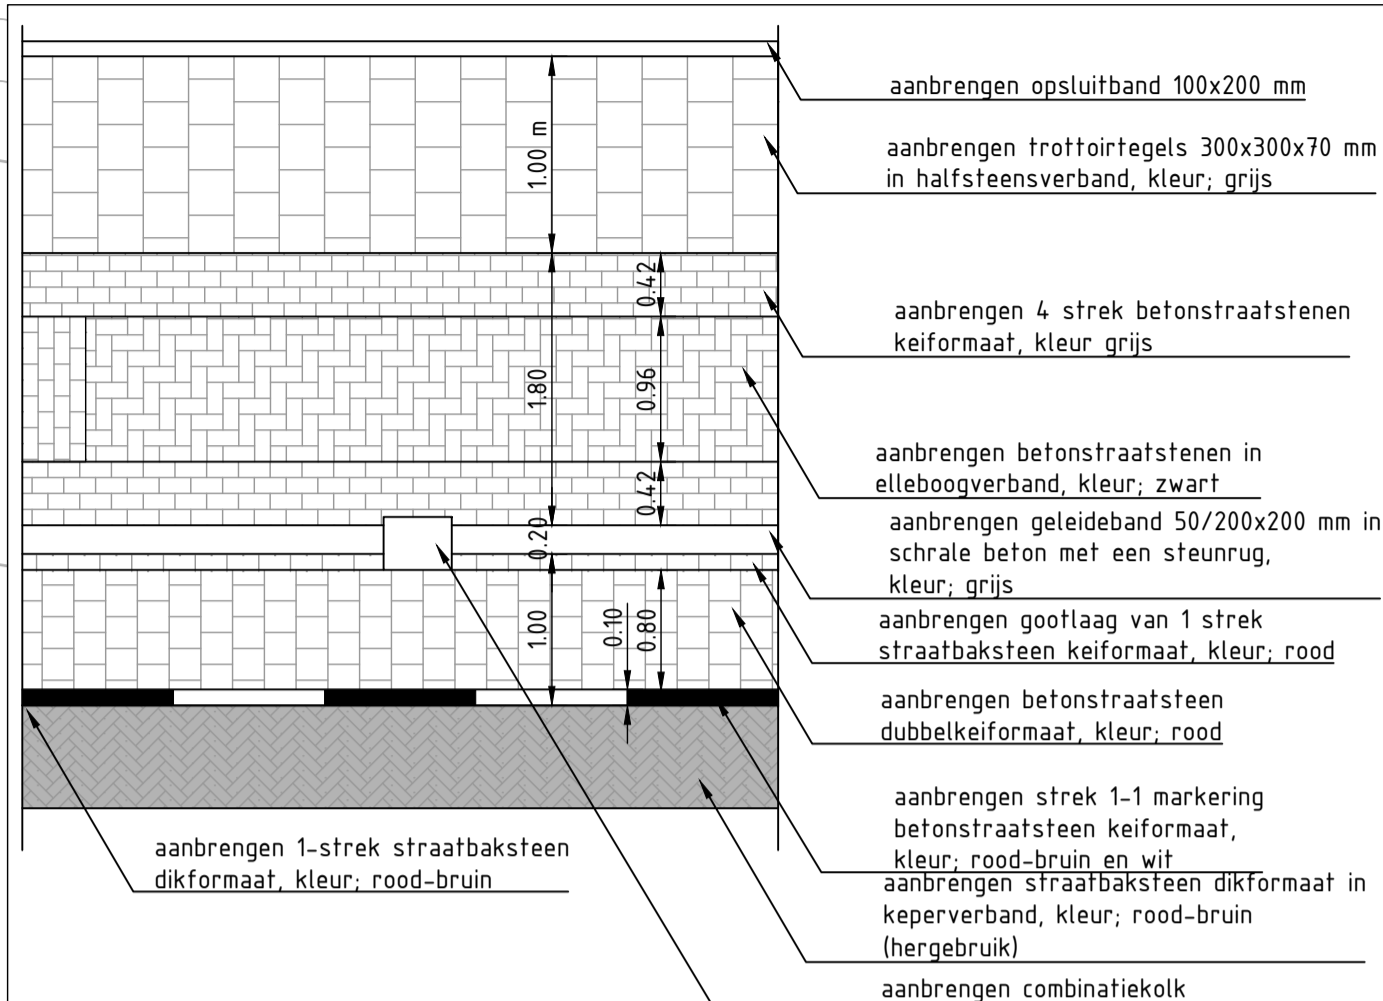

Principedetail langsparkeerstrook

SCHAAL 1 : 50

LEGENDA VERHARDING

- aanbrengen trottoirtegel 300x300x70 mm in halfsteensverband (stroomlagenverband bij inritten), kleur; grijs
- aanbrengen straatbaksteen dikformaat in kerperverband, kleur; rood-bruin (hergebruik)
- aanbrengen straatbaksteen dikformaat in keperverband, kleur; geel bont
- aanbrengen betonstraatsteen kei formaat, kleur; zwart en grijs conform principedetail
- aanbrengen betonstraatsteen dubbelkei formaat in halfsteensverband, kleur; rood
- aanvullen teelaarde en plantklaar maken groenvak
- aanbrengen strek 1-1 markering dmv betonstraatsteen kei formaat, kleur; rood-bruin en wit
- 100x200 mm aanbrengen opsluitband 100x200 mm, kleur; grijs
- 50/200x200 mm aanbrengen geleideband 50/200x200 mm is schrale beton met een steunrug, kleur; antraciet
- 130/150x250 mm aanbrengen trottoirband 130/150x250 mm, kleur; antraciet
- aanbrengen gootlaag van 1 strek betonstraatsteen kei formaat, kleur; rood
- contour bomenzand (dik 0,75 meter)
- contour menggranulaat
- aanbrengen inritband 450x200x500 mm
- te verplaatsen lichtmast / nieuwe lichtmast / te plaatsen kunststof diamantkoppaal
- te planten boom
- te handhaven boom
- 2.0% 2.0% 14.47+ verkanting/aanleghoogte
- inspectieput

Anacon infra
civieltechnisch - projectbureau

Korenbree 34 A
7271 LH Borculo
T 0545 - 272 275
F 0545 - 275 255

info@anacon-infra.nl
www.anacon-infra.nl

Opdrachtgever:

gemeente
Rijssen-Holten

Project: Herinrichting Schoolstraat

Onderdeel: Verharding noord, 1 van 2

Bestek: Blad Schaal: Formaat: Projectnummer:

RSC 2020-01 7 van 13 1:200 A2 RHN 15-00

Fasering: Status: Tekenaar: Intern: Vrijgegeven:

Bestekstekening Concept D. Wagenvoort G. Winkelman 2020 03 04

Bestekstekening Concept D. Wagenvoort J. Tuinte 2020 04 06

Bestekstekening Definitief D. Wagenvoort J. Tuinte 2020 04 22

Bestek Concept D. Wagenvoort J. Tuinte 2020 05 07

Bestek Definitief D. Beekmans J. Tuinte 2020 06 08