



Principedetail groenvakken & inritten
SCHAAL 1 : 50

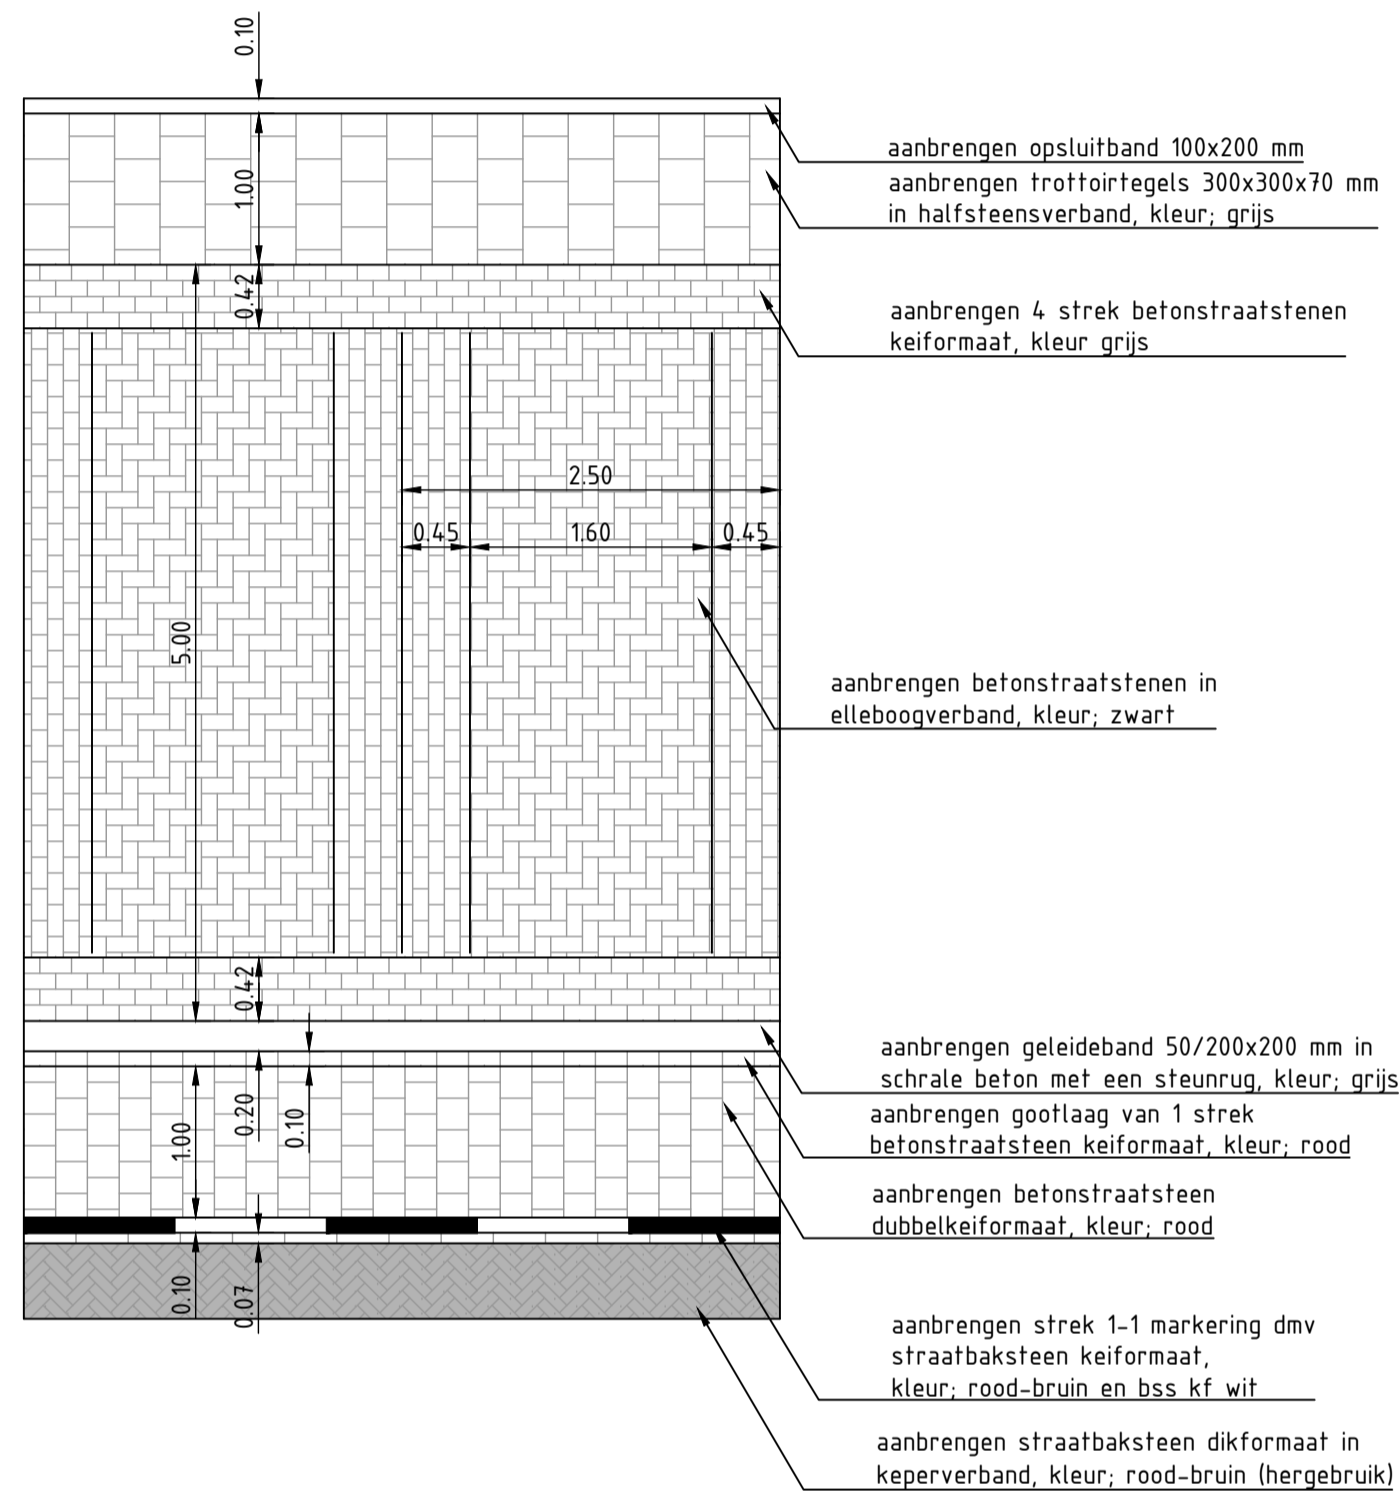

Principedetail haaksparkeren
SCHAAL 1 : 50

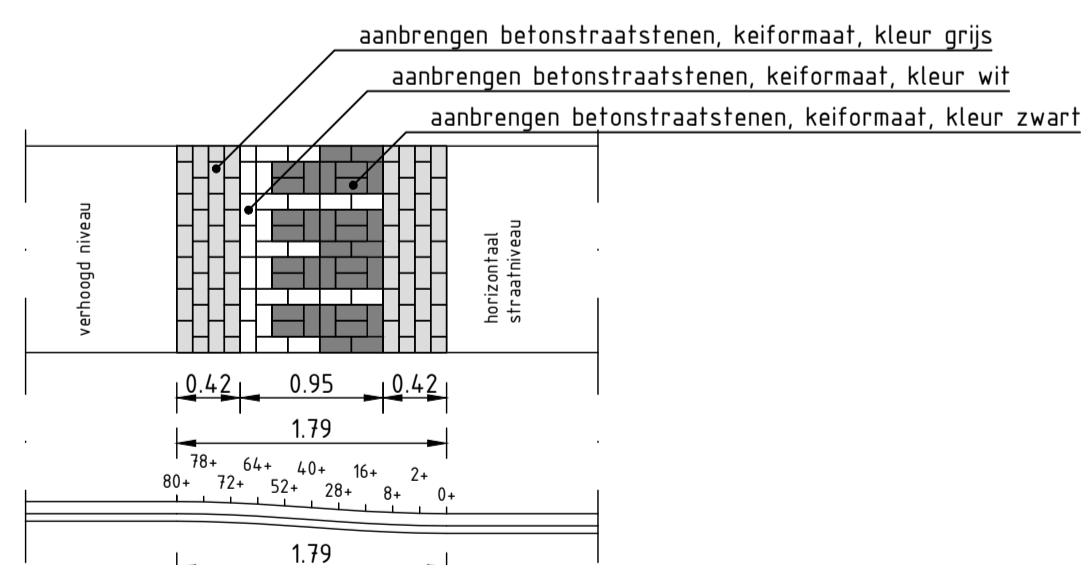

Verkeersdrempel klinkers 30 km/h; 80 mm hoog
Schaal 1:50



LEGENDA VERHARDING

- aanbrengen trottoirtegels 300x300x70 mm in halfsteensverband (stroomlagenverband bij inritten), kleur; grijs
- aanbrengen straatbaksteen dikformaat in keperverband, kleur; rood-bruin (hergebruik)
- aanbrengen straatbaksteen dikformaat in keperverband, kleur; geel bont
- aanbrengen betonstraatstenen keifformaat, kleur; zwart en grijs conform principedetail
- aanbrengen betonstraatstenen dubbelkeifformaat in halfsteensverband, kleur; rood
- aanvullen teelaarde en plantklaar maken groenvak
- aanbrengen strek 1-1 markering dmv betonstraatstenen keifformaat, kleur; rood-bruin en wit
- aanbrengen opsluitband 100x200 mm, kleur; grijs
- aanbrengen geleideband 50/200x200 mm is schrale beton met een steunrug, kleur; antraciet
- aanbrengen trottoirband 130/150x250 mm, kleur; antraciet
- aanbrengen gootlaag van 1 strek betonstraatstenen keifformaat, kleur; rood
- contour bomenzand (dik 0,75 meter)
- contour menggranulaat
- aanbrengen inritband 450x200x500 mm
- te verplaatsen lichtmast / nieuwe lichtmast / te plaatsen kunststof diamantkoppaal
- te planten boom
- te handhaven boom
- verkantering/aanleghoogte
- inspectieput

Anacon infra
civieltechnisch - projectbureau

Korenbee 34 A
7271 LH Borculo
T 0545 - 272 275
F 0545 - 275 255
info@anacon-infra.nl
www.anacon-infra.nl

Opdrachtgever: **Rijssen-Holten**

Project: Herinrichting Schoolstraat

Onderdeel: Verharding zuid, 1 van 2

Bestek:	Blad	Schaal:	Formaat:	Projectnummer:
RSC 2020-01	9 van 13	1:200	A1	RHN 15-00
Fasering:	Status:	Tekenaar:	Intern:	Vrijgegeven:
Bestekstekening	Concept	D. Wagenvoort	G. Winkelman	2020 03 04
Bestekstekening	Concept	D. Wagenvoort	J. Tuinfe	2020 04 06
Bestekstekening	Definitief	D. Wagenvoort	J. Tuinfe	2020 04 22
Bestek	Concept	D. Wagenvoort	J. Tuinfe	2020 05 07
Bestek	Definitief	G. Beekmans	J. Tuinfe	2020 06 08

Afgedrukt op: maandag 8 juni 2020 10:34:55
Locatie: e:\gsm rijssen-holten\rhn 15-00 schoolstraat\03 tekening\09 bestek\rhn 15-00 schoolstraat bestek\tekening verharding.dwg